



MAPA DO CEŁÓW PROJEKTOWYCH	
Czynienie kancelaryjne zgłoszenia pracy geodezyjnej	G.6640.1.2380.2025
Województwo	mazowieckie
Powiat	ostrołęcki
Jednostka ewidencyjna	141508_5 / Myszyniec
Obręb ewidencyjny	141508_5.0012 / Myszyniec Stary
Działka ewidencyjna	1042/5
Skala mapy	1:500
Nazwa układu współrzędnych	2000 strefa 7
	wysokości
	PL-EVRF2007-NH
Numer godła	7.199.23.08.4.2, (...4.4), 7.199.23.08.3.1, (...3.3)
Oznaczenie granic obszaru, który był przedmiotem aktualizacji	-----
Służebności gruntowe mające wpływ na zagospodarowanie gruntów zlokalizowanych w granicach projektowanej inwestycji	nie sprawdzano
Przeznaczenie terenu w planie zagospodarowania przestrzennego	teren nie objęty planem
GEODETA UPRAWNIONY mgr inż. Mariusz Dębowski Nr uprawnień 22526	
GEODEM USŁUGI GEODEZYJNE mgr inż. Mariusz Dębowski 07-430 Myszyniec, ul. Reymonta 48A/4 tel. 506 809 638, email: geodem@wp.pl NIP 745-178-64-37, REGON 380356337 Pieczęć firmowa	

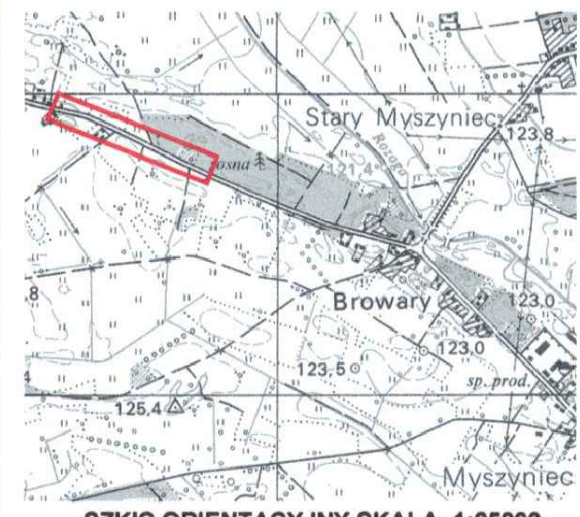

Oświadczam, że niniejszy dokument został opracowany w wyniku prac geodezyjnych i kartograficznych, których rezultaty zawiera operat techniczny pozytywnie zweryfikowany. Jednocześnie informuję, że jestem świadomy odpowiedzialności karnej za złożenie fałszywego oświadczenia.	
Identyfikator zgłoszenia prac geodezyjnych	G.6640.1.2380.2025
Organ służby geodezyjnej, który otrzymał zgłoszenie	Starosta Ostrołęcki
Wykonawca prac geodezyjnych	Geodem Usługi Geodezyjne mgr inż. Mariusz Dębowski
Identyfikator ewidencyjny materiału zasobu operatu technicznego	P.1415.2025.2503
Nr oraz data sporządzenia dokumentu zawierającego wyniki pozytywnej weryfikacji	Protokół weryfikacji nr G.6640.1.2380.2025_1 z dn. 21.07.2025r
Imię i nazwisko oraz nr uprawnień zawodowych kierownika prac	GEODETA UPRAWNIONY mgr inż. Mariusz Dębowski Nr uprawnień 22526

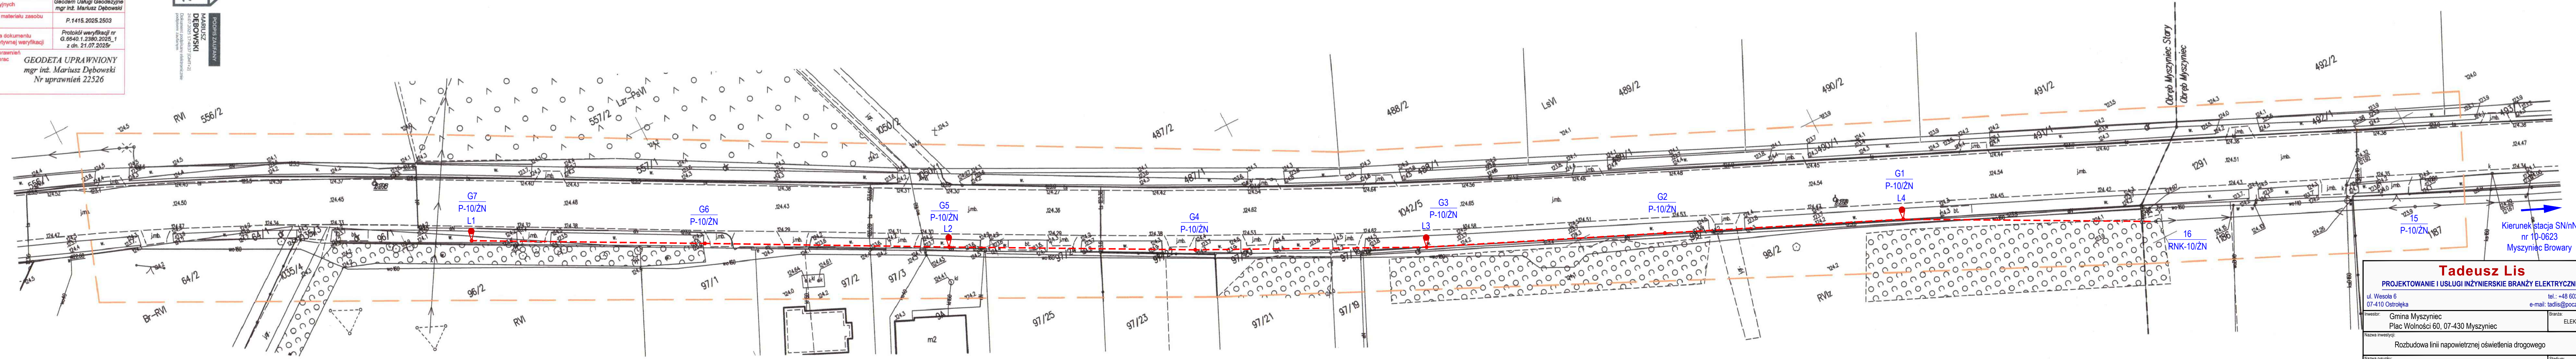

Oznaczenia:	
	Projektowana linia napowietrzna oświetlenia drogowego AsXSn 2x25mm ² .
	Projektowana oprawa ASTRA LED 69W 9100lm 4000K z wysięgnikiem montowana na słupie betonowym.

Tadeusz Lis	
PROJEKTOWANIE I USŁUGI INŻYNIERSKIE BRANŻY ELEKTRYCZNEJ	
ul. Wesoła 6 tel.: +48 602 771 637	
07-410 Ostrołęka e-mail: tadlis@poczta.onet.pl	
Inwestor: Gmina Myszyniec	Branża: ELEKTRYCZNA
Plac Wolności 60, 07-430 Myszyniec	
Nazwa inwestycji: Rozbudowa linii napowietrznej oświetlenia drogowego	
Nazwa rysunku: Plan zagospodarowania terenu - odcinek I	Stadium: PT
Zespół projektowy: []	Nr uprawnień: []
Projektant (specjalność instalacyjna): mgr inż. Tadeusz Lis	Podpis: []
Projektant (specjalność instalacyjna): mgr inż. Marek Biał	Wz-10/02
	MAZ/0544
	PW06/15
	Dat.: październik 2025r.
	Nr rysunku: 2