SZKIC ORIENTACYJNY

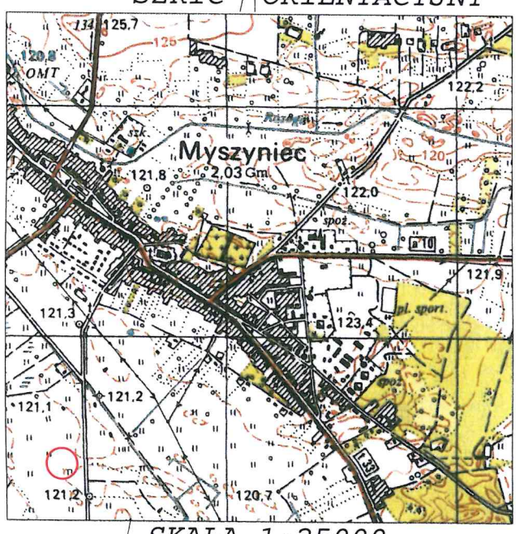

SKALA 1:25000

N

Poświadcza się, że niniejszy dokument został opracowany w wyniku prac geodezyjnych i kartograficznych, których rezultaty zawiera operat wpisany do ewidencji materiałów państwowego zasobu geodezyjnego i kartograficznego

Organ prowadzący państwowy zasób geodezyjny i kartograficzny	STAROSTA OSTROŁĘCKI
Identyfikator ewidencyjny materiału zasobu operatu technicznego	P.1415.2015.2521
Data wpisania operatu technicznego do ewidencji materiałów zasobu	2015 -09- 02
Imię, nazwisko i podpis osoby reprezentującej organ	Z up. STAROSTY

Grochocki

mgr inż. Jarosław Grochocki
Inspektor
Wydział Geodezji, Budownictwa
i Gospodarki Nieruchomościami

MAPA DO CELÓW PROJEKTOWYCH

Oznaczenie kancelaryjne zgłoszenia pracy geodezyjnej		GBN.6642.2632.2015
Województwo		mazowieckie
Powiat		ostrołęcki
Jednostka ewidencyjna	*Identyfikator/ nazwa*	141508_4, Myszyniec
Obręb ewidencyjny	*Identyfikator/ nazwa*	Nr 0007, Myszyniec
Numer działki ewidencyjnej		172/9
Skala mapy		1:500
Układu współrzędnych	*prostokątnych płaskich/ wysokości*	2000/Kronsztadt 60
Numer godła		7.199.23.25.1
Oznaczenie granic obszaru, który był przedmiotem aktualizacji		
Służebności gruntowe mające wpływ na zagospodarowanie gruntów zlokalizowanych w granicach projektowanej inwestycji		*brak*
Przeznaczenie terenu w planie zagospodarowania przestrzennego		*teren nie objęty planem*

GEODETA UPRAWNIONY
inż. Mariusz Olender
nr upr. 20228

.....2015.08.28
Data, imię i nazwisko wykonawcy, nr uprawnień zawodowych

USŁUGI GEODEZYJNE
Inż. Mariusz Olender
07-430 Myszyniec, ul. Gen. J. Bema 21
NIP 758-201-72-77 tel. 0 502 518 542
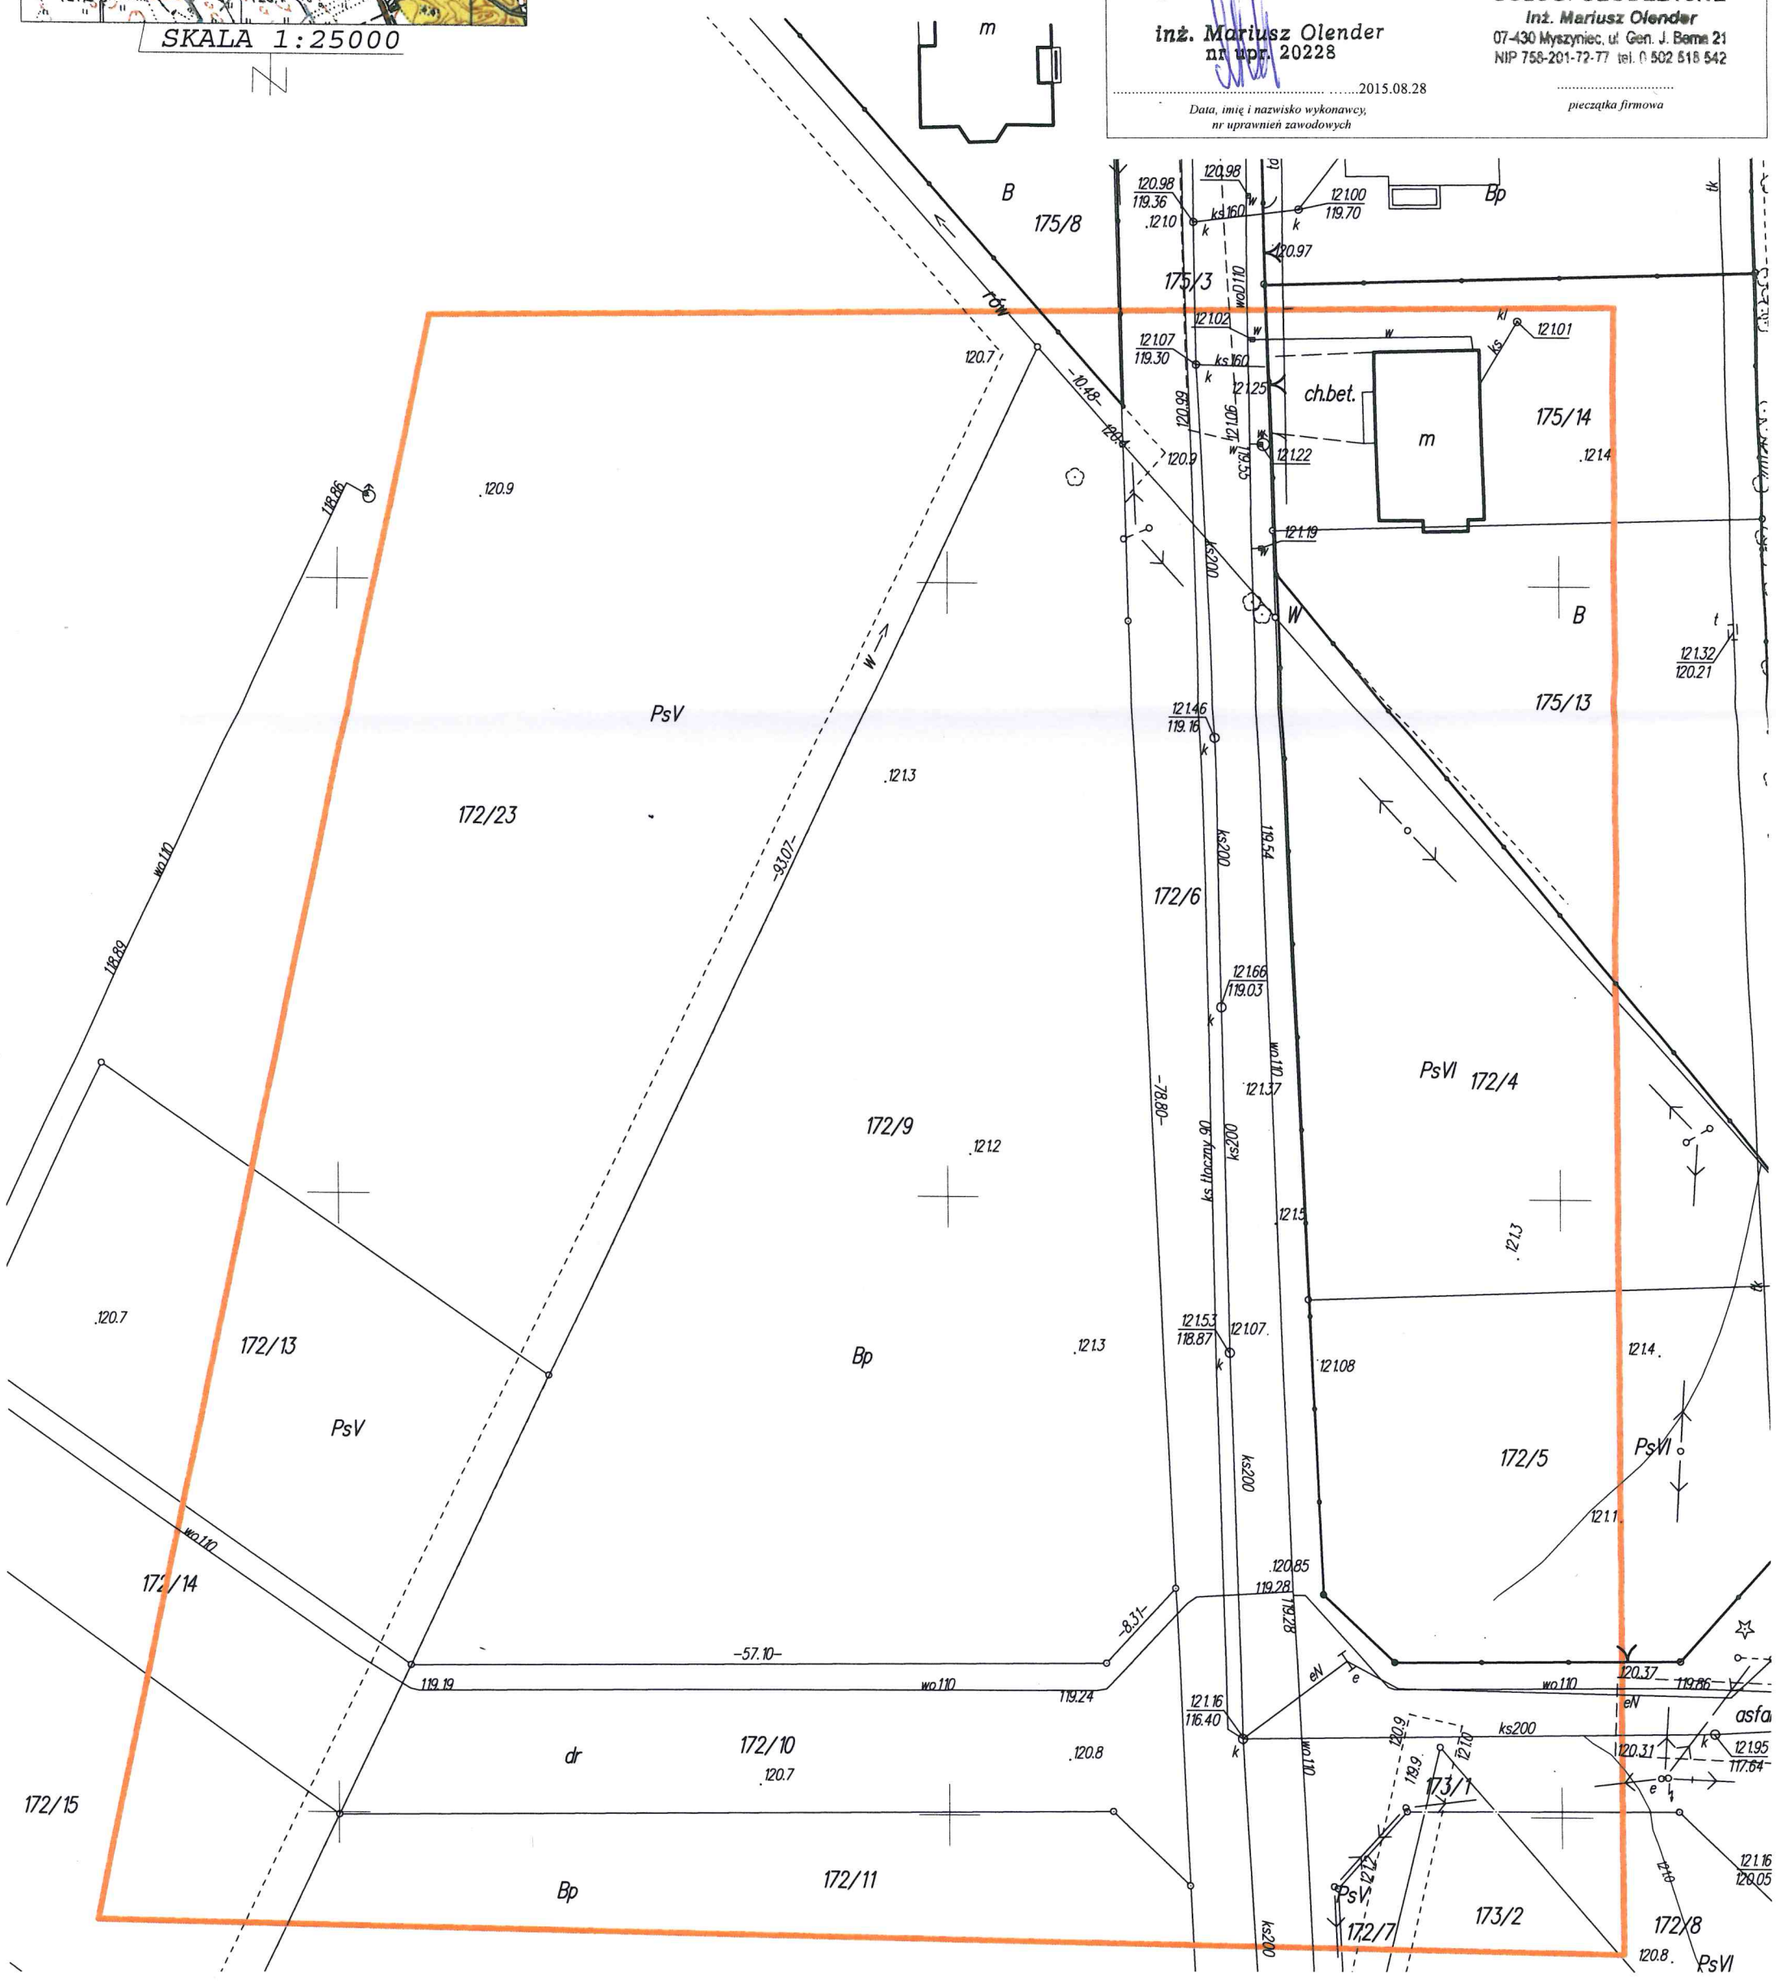
.....
pieczątka firmowa